

ЗАЛОЗЕЦЬКА СЕЛИЩНА РАДА

ДВАДЦЯТЬ ДЕВ'ЯТА СЕСІЯ

ШОСТОГО СКЛИКАННЯ

ПРОТОКОЛ

Від 31 липня 2013 року.

смт.Залізці
селищна рада

ПОЧАТОК СЕСІЇ: о 15.00 год.
ЗАКІНЧЕННЯ СЕСІЇ: о 16.20 год.

Обрано депутатів селищної ради: 20 чол.
Присутні на сесії: 12 чол.

Відсутні: Попелишин М.А., Галушка Т.М., Мазяр В.Т., Кривий Я.М., Топорницький В.Я., Федорович В.І., Швець В.В., Михальчишин Л.І.

На засіданні сесії селищної ради присутні: депутат Тернопільської обласної ради Демчишин С.І., депутати Зборівської районної ради Максимів З.М., Владика М.В.

ПОРЯДОК ДЕННИЙ:

1. Про обговорення проекту Концепції реформування місцевого самоврядування та територіальної організації влади в Україні.
2. Про затвердження договору на виконання проектних робіт «Генеральний план смт.Залізці, Зборівського району, Тернопільської області».
3. Про внесення змін до бюджету селищної ради.
4. Про затвердження договору на виконання інженерно-геодезичних робіт для виготовлення генерального плану смт.Залізці, Зборівського району, Тернопільської області.
5. Про усунення недоліків КРУ.
6. Про виділення коштів.
7. Про продаж земельних ділянок несільськогосподарського призначення
8. Про затвердження рішень виконавчого комітету селищної ради.
9. Про внесення змін в матеріали річного земельного звіту.
10. Про впорядкування земельно-кадастрової документації.
11. Про затвердження акту комісії від 12.04.2011 року.
12. Про затвердження плану забудови земельних ділянок, що плануються під індивідуальне житлове будівництво.
13. Про створення комісії.
14. Розгляд земельних питань.
15. Розгляд відношень та заяв.

СЛУХАЛИ: Про обговорення проекту Концепції реформування місцевого самоврядування та територіальної організації влади в Україні.

ДОПОВІДАВ: Селищний голова Л.І.Фесик.

ВИРІШИЛИ: Рішення додається.

СЛУХАЛИ: Про затвердження договору на виконання проектних робіт «Генеральний план смт.Залізці, Зборівського району, Тернопільської області».

= 2 =

ДОПОВІДАВ: Селищний голова Л.І.Фесик.

ВИРШИЛИ: Рішення додається.

СЛУХАЛИ: Про внесення змін до бюджету селищної ради.

ДОПОВІДАЛА: Головний бухгалтер селищної ради О.М.Тесля.

ВИРШИЛИ: Рішення додається.

СЛУХАЛИ: Про затвердження договору на виконання інженерно-геодезичних робіт для виготовлення генерального плану смт.Залізці, Зборівського району, Тернопільської області.

ДОПОВІДАВ: Селищний голова Л.І.Фесик.

ВИРШИЛИ: Рішення додається.

СЛУХАЛИ: Про усунення недоліків КРУ.

ДОПОВІДАВ: Селищний голова Л.І.Фесик.

ВИРШИЛИ: Рішення додається.

СЛУХАЛИ: Про виділення коштів.

ДОПОВІДАВ: Селищний голова Л.І.Фесик.

ВИРШИЛИ: Рішення додаються.

СЛУХАЛИ: Про продаж земельних ділянок несільськогосподарського призначення.

ДОПОВІДАВ: Селищний голова Л.І.Фесик.

ВИРШИЛИ: Рішення додаються.

СЛУХАЛИ: Про затвердження рішень виконавчого комітету селищної ради.

ДОПОВІДАВ: Селищний голова Л.І.Фесик.

ВИРШИЛИ: Рішення додається.

СЛУХАЛИ: Про внесення змін в матеріали річного земельного звіту.

ДОПОВІДАЛА: Землевпорядник селищної ради Л.Є.Мельник.

ВИРШИЛИ: Рішення додається.

СЛУХАЛИ: Про впорядкування земельно-кадастрової документації.

ДОПОВІДАЛА: Землевпорядник селищної ради Л.Є.Мельник.

СЛУХАЛИ: Про затвердження акту комісії від 12.04.2011 року.

ДОПОВІДАВ: Селищний голова Л.І.Фесик.

ВИРШИЛИ: Рішення додається.

СЛУХАЛИ: Про затвердження плану забудови земельних ділянок, що плануються під індивідуальне житлове будівництво.

ДОПОВІДАВ: Селищний голова Л.І.Фесик.

ВИРШИЛИ: Рішення додається.

СЛУХАЛИ: Про створення комісії.

ДОПОВІДАВ: Селищний голова Л.І.Фесик.

ВИРШИЛИ: Рішення додаються.

СЛУХАЛИ: Розгляд земельних питань.

ДОПОВІДАЛА: Землевпорядник селищної ради Л.Є.Мельник.

ВИРШИЛИ: Рішення додаються.

СЛУХАЛИ: Розгляд відношень та заяв.

ДОПОВІДАВ: Секретар ради Б.Б.Бачинський.

ВИРШИЛИ: Рішення додаються.

Селищний голова:



Л.І.ФЕСИК

ЗАЛОЗЕЦЬКА СЕЛИЩНА РАДА

ДВАДЦЯТЬ ДЕВ'ЯТА СЕСІЯ

ШОСТОГО СКЛИКАННЯ

РІШЕННЯ № 122

Від 31 липня 2013 року.
Про обговорення проекту Концепції
реформування місцевого самовряду-
вання та територіальної організації
влади в Україні.

Залозецька селищна рада

ВИРІШИЛА:

Питання обговорення проекту Концепції реформування місцевого самовряду-
вання та територіальної організації влади в Україні перенести на слухання чергової
сесії селищної ради.



Селищний голова:

Л.І.ФЕСИК

ЗАЛОЗЕЦЬКА СЕЛИЩНА РАДА

ДВАДЦЯТЬ ДЕВ'ЯТА СЕСІЯ

ШОСТОГО СКЛИКАННЯ

РІШЕННЯ № 123

Від 31 липня 2013 року.
Про затвердження договору на
виконання проектних робіт
«Генеральний план смт.Залізці,
Зборівського району, Тернопіль-
ської області»

Керуючись пунктом 43 статті 26 Закону України «Про місцеве самоврядування в Україні», Залозецька селищна рада

ВИРІШИЛА :

Затвердити договір № 4063-1 укладений між Залозецькою селищною радою в особі селищного голови Фесика Любомира Івановича та ДП «Львівський Промбудпроект» в особі директора Єфімчука Олександра Валерійовича на виконання проектних робіт «Генеральний план смт.Залізці, Зборівського району, Тернопільської області».

Селищний голова



Л.І.ФЕСИК

ЗАЛОЗЕЦЬКА СЕЛИЩНА РАДА

ДВАДЦЯТЬ ДЕВ'ЯТА СЕСІЯ

ШОСТОГО СКЛИКАННЯ

РІШЕННЯ № 124

Від 31 липня 2013 року.
Про внесення змін до бюджету
селищної ради.

Залозецька селищна рада

В И Р І Ш И Л А :

1. Залишок коштів по спеціальному фонду направити на:

КФК 170703 (видатки на проведення робіт пов'язаних із
будівництвом, реконструкцією та ремонтом доріг)
КЕКВ 2240 (оплата послуг, крім комунальних) 21460,00 грн.

2. Внести зміни у видаткову частину селищного бюджету по спеціальному фонду:

КФК 170703 (видатки на проведення робіт пов'язаних із
будівництвом, реконструкцією та ремонтом доріг)
КЕКВ 2210 (оплата предметів і матеріалів) зменшити на суму
11093,00 грн. (субвенція з державного бюджету
місцевим бюджетам на утримання
доріг)

КЕКВ 2240 (оплата послуг, крім комунальних) збільшити на
суму 11093,00 грн.



Селищний голова:

Л.І.ФЕСИК

ЗАЛОЗЕЦЬКА СЕЛИЩНА РАДА

ДВАДЦЯТЬ ДЕВ'ЯТА СЕСІЯ

ШОСТОГО СКЛИКАННЯ

РІШЕННЯ № 125

Від 31 липня 2013 року.

Про затвердження договору на виконання інженерно-геодезичних робіт для виготовлення генерального плану смт.Залізці, Зборівського району, Тернопільської області.

Керуючись пунктом 43 статті 26 Закону України «Про місцеве самоврядування в Україні», Залозецька селищна рада

ВИРІШИЛА:

Затвердити договір № 5013 укладений між Залозецькою селищною радою в особі селищного голови Фесика Любомира Івановича та СПІД ФО Ярославичем Зеноном Мироновичем на виконання топографо-геодезичних робіт на об'єкті: «Створення картографічного матеріалу (топографічного плану масштабу 1:5000) на територію смт.Залізці Залозецької селищної ради Зборівського району Тернопільської області для виготовлення генерального плану населеного пункту».

Селищний голова



Л.І.ФЕСИК

ЗАЛОЗЕЦЬКА СЕЛИЩНА РАДА

ДВАДЦЯТЬ ДЕВ'ЯТА СЕСІЯ

ШОСТОГО СКЛИКАННЯ

РІШЕННЯ № 126

Від 31 липня 2013 року.
Про усунення недоліків КРУ.

На усунення недоліків, виявлених контрольно-ревізійним управлінням в Тернопільській області та пов'язаних із неправильним використанням коштів, перерахованих із бюджету Залозецької селищної ради Залозецькому комбінату комунальних підприємств на збільшення статутного фонду, Залозецька селищна рада

В И Р І Ш И Л А :

1. На виконання рішення Тернопільського окружного адміністративного суду від 01.06.2010 року у справі № 2-а-1626/10/1970 надати згоду Залозецькому комбінату комунальних підприємств не перераховувати кошти в сумі 253295 грн., призначення яких було збільшення статутного фонду комбінату, а безповоротно зарахувати їх до статутного фонду як у вигляді матеріальних активів так і грошових коштів, наявних на сьогодні в Залозецькому ККП.
2. Зобов'язати начальника Залозецького комбінату комунальних підприємств Демчишина Сергія Ілліча внести зміни до статуту комбінату, збільшивши статутний фонд ККП на суму 253295 грн. (Двісті п'ятдесят три тисячі двісті дев'яносто п'ять гривень). Для цього Залозецька селищна рада надає начальнику Залозецького ККП Демчишину С.І. повноваження представляти інтереси комбінату із правом підпису реєстраційних документів під час вчинення реєстраційних дій в органах реєстрації Збориського райдержадміністрації.



Л.І.ФЕСИК

ЗАЛОЗЕЦЬКА СЕЛИЩНА РАДА

ДВАДЦЯТЬ ДЕВ'ЯТА СЕСІЯ

ЩОСТОГО СКЛИКАННЯ

РІШЕННЯ № 127

Від 31 липня 2013 року.

Про виділення коштів.

Заслухавши інформацію селищного голови Фесика Л.І. щодо виділення коштів за проплату робіт та послуг ПП «Фірма «Матек» по виготовленню проекту землеустрою щодо відведення земельної ділянки в користування гідрологічної пам'ятки природи місцевого значення «Залозецьке джерело», Залозецька селищна рада

ВИРІШИЛА:

1. Виділити кошти в сумі 5000,00 грн. (П'ять тисяч гривень 00 копійок) за рахунок коштів загального фонду селищної ради за проплату робіт та послуг ПП «Фірма «Матек» по виготовленню проекту землеустрою щодо відведення земельної ділянки в користування гідрологічної пам'ятки природи місцевого значення «Залозецьке джерело».
2. Головному бухгалтеру селищної ради провести відповідні розрахунки.

Селищний голова



Л.І.ФЕСИК

ЗАЛОЗЕЦЬКА СЕЛИЩНА РАДА

ДВАДЦЯТЬ ДЕВ'ЯТА СЕСІЯ

ШОСТОГО СКЛИКАННЯ

РІШЕННЯ № 128

Від 31 липня 2013 року.

Про виділення коштів.

З інформацією виступив селищний голова Фесик Любомир Іванович, який відзначив, що внаслідок проведення робіт з благоустрою комунальним транспортом пошкоджено два огорожу в громадському секторі (два листи плоского шиферу).

З метою відшкодування збитків Залозецька селищна рада

В И Р І Ш И Л А :

1. Виділити кошти в сумі 200,00 грн. (двісті гривень 00 копійок) за рахунок коштів загального фонду селищної ради на відшкодування збитків.
2. Головному бухгалтеру селищної ради провести відповідні розрахунки.



Л.І.ФЕСИК

ЗАЛОЗЕЦЬКА СЕЛИЩНА РАДА

ДВАДЦЯТЬ ДЕВ'ЯТА СЕСІЯ

ШОСТОГО СКЛИКАННЯ

РІШЕННЯ № 129

Від 31 липня 2013 року.
Про продаж земельної ділянки
несільськогосподарського призначення.

З метою сприяння соціально-економічному розвитку селища, керуючись статтями 127, 128 Земельного кодексу України, Залозецька селищна рада

В И Р І Ш И Л А :

1. Погодити звіт про експертну грошову оцінку земельної ділянки несільськогосподарського призначення на вул.Шевченка № 60»а», наданої в оренду гр.Фесику Віталію Любомировичу на підставі рішення селищної ради від 23.11.2012 року № 216.
 - 1.1. Затвердити вартість земельної ділянки в розмірі 10745,83 грн. (десять тисяч сімсот сорок п'ять гривень 83 копійки) без ПДВ на підставі експертної грошової оцінки від 04 липня 2013 року.
 - 1.2. Продати гр.Фесику Віталію Любомировичу земельну ділянку площею 290,00 кв.м. за 10745,83 грн. (десять тисяч сімсот сорок п'ять гривень 83 копійки), без ПДВ для комерційного використання (будівництва та обслуговування будівель торгівлі (обслуговування викупленої нежитлової будівлі магазину) по вулиці Шевченка № 60»а» в смт.Залізці. Вказані кошти перерахувати в Залозецьку селищну раду на р/р 31511941700239, код 37943418, МФО 838012 одержувач - місцевий бюджет код платежу 33010101 (надходження від продажу земельних ділянок) банк ГУДКСУ в Тернопільській області м.Тернопіль.
 - 1.3. Затвердити умови продажу гр.Фесику Віталію Любомировичу земельної ділянки на вул.Шевченка № 60»а» в смт.Залізці, Зборівського району, Тернопільської області.
 - 1.4. Відділу Держземагенства у Зборівському районі:
 - 1.4.1. Забезпечити оформлення договору купівлі-продажу земельної ділянки площею 290,00 кв.м. на вул.Шевченка № 60»а» в смт.Залізці, Зборівського району, Тернопільської області за ціною та на умовах, визначених цим рішенням.
 - 1.4.2. Після сплати вартості земельної ділянки в порядку, передбаченому договором купівлі - продажу земельної ділянки, оформити та видати в установленому порядку Державний акт на право власності на землю.
 - 1.5. Гр.Фесику Віталію Любомировичу виконувати обов'язки власника земельної ділянки згідно з вимогами ст.91 Земельного кодексу України.
 - 1.6. Після видачі державного акту на право власності на землю визнати такими, що втратили чинність пункти 2. 3 рішення селищної ради від 23.10.2012 року № 216 „Про затвердження проекту землеустрою та встановлення ставки орендної плати щодо відведення земельної ділянки на умовах оренди гр.Фесику Віталію Любомировичу для комерційного використання (будівництва та обслуговування будівель торгівлі (обслуговування викупленої нежитлової будівлі магазину) за адресою: вул.Шевченка № 60»а», смт.Залізці, Зборівського району, Тернопільської області».
2. Доручити підписати договір купівлі-продажу вказаної земельної ділянки секретарю ради Бачинському Борису Івановичу.

Селищний голова:



Л.І.ФЕСИК

ЗАЛОЗЕЦЬКА СЕЛИЩНА РАДА

ДВАДЦЯТЬ ДЕВ'ЯТА СЕСІЯ

ШОСТОГО СКЛИКАННЯ

РІШЕННЯ № 130

Від 31 липня 2013 року.
Про продаж земельної ділянки
несільськогосподарського призначення.

З метою сприяння соціально-економічному розвитку селища, керуючись статтями 127, 128 Земельного кодексу України, Залозецька селищна рада

ВИРІШИЛА:

1. Погодити звіт про експертну грошову оцінку земельної ділянки несільськогосподарського призначення на вул.Р.Купчинського № 5»а», наданої в оренду гр.Назаревич Ірині Григорівні на підставі рішення селищної ради від 23.05.2013 року № 86.

1.1. Затвердити вартість земельної ділянки в розмірі 32105,85 грн. (тридцять дві тисячі сто п'ять гривень 85 копійок) без ПДВ на підставі експертної грошової оцінки від 04 липня 2013 року.

1.2. Продати гр.Назаревич Ірині Григорівні земельну ділянку площею 970,00 кв.м. за 32105,85 грн. (тридцять дві тисячі сто п'ять гривень 85 копійок), без ПДВ для будівництва та обслуговування будівель торгівлі (реконструкція викуплених нежитлових будівель столярного цеху та гаражу-складу під склад товарів) по вулиці Р.Купчинського № 5»а» в смт.Залізці. Вказані кошти перерахувати в Залозецьку селищну раду на р/р 31511941700239. код 37943418, МФО 838012 одержувач - місцевий бюджет код платежу 33010101 (надходження від продажу земельних ділянок) банк ГУДКСУ в Тернопільській області м.Тернопіль.

1.3. Затвердити умови продажу гр.Назаревич Ірині Григорівні земельної ділянки на вул.Р.Купчинського № 5»а» в смт.Залізці, Зборівського району, Тернопільської області.

1.4. Відділу Держземагенства у Зборівському районі:

1.4.1. Забезпечити оформлення договору купівлі-продажу земельної ділянки площею 970,00 кв.м. на вул.Р.Купчинського № 5»а» в смт.Залізці, Зборівського району, Тернопільської області за ціною та на умовах, визначених цим рішенням.

1.4.2. Після сплати вартості земельної ділянки в порядку, передбаченому договором купівлі - продажу земельної ділянки, оформити та видати в установленому порядку Державний акт на право власності на землю.

1.5. Гр.Назаревич Ірині Григорівні виконувати обов'язки власника земельної ділянки згідно з вимогами ст.91 Земельного кодексу України.

1.6. Після видачі державного акту на право власності на землю визнати такими, що втратили чинність пункти 2, 3 рішення селищної ради від 23.05.2013 року № 86 „Про затвердження проєкту землеустрою щодо відведення земельної ділянки на умовах оренди гр.Назаревич Ірині Григорівні для будівництва та обслуговування будівель торгівлі (реконструкція викуплених нежитлових будівель столярного цеху та гаражу-складу під склад товарів) по вулиці Р.Купчинського № 5»а» в смт.Залізці, Зборівського району, Тернопільської області».

2. Доручити підписати договір купівлі-продажу вказаної земельної ділянки селищному голові Фесику Любомиру Івановичу.

Селищний голова:



Л.І.ФЕСИК

ЗАЛОЗЕЦЬКА СЕЛИЩНА РАДА

ДВАДЦЯТЬ ДЕВ'ЯТА СЕСІЯ

ШОСТОГО СКЛИКАННЯ

РІШЕННЯ № 131

Від 31 липня 2013 року.
Про затвердження рішень виконавчого
комітету селищної ради.

Залозецька селищна рада

ВИРІШИЛА :

1. Затвердити рішення виконавчого комітету селищної ради від 20.06.2013 року № 77 «Про питання комунальної власності».
2. Затвердити рішення виконавчого комітету селищної ради від 23.07.2013 року № 89 «Про питання комунальної власності».



Селищний голова.

Л.І.ФЕСИК

ЗАЛОЗЕЦЬКА СЕЛИЩНА РАДА

ДВАДЦЯТЬ ДЕВ'ЯТА СЕСІЯ

ШОСТОГО СКЛИКАННЯ

РІШЕННЯ № 132

Від 31 липня 2013 року.
Про внесення змін в матеріали
річного земельного звіту.

Залозецька селищна рада відзначає, що рішенням десятої сесії шостого скликання від 22.09.2011 року № 238 згідно поданого клопотання ВАТ «Тернопільавтотранс 16100» було припинено право користування вказаним відкритим акціонерним товариством земельної ділянки площею 0,07 га. по вул.Шевченка № 45 в смт.Залізці Зборівського району. Зміни в матеріали річного земельного звіту по селищній раді своєчасно не були внесені. Виходячи з вищенаведеного, Залозецька селищна рада

ВИРІШИЛА:

1. Визнати чинним рішення селищної ради від 22.09.2011 року № 238 «Про внесення змін до пункту 3 рішення селищної ради від 19.08.2010 року «Про розгляд клопотання ВАТ «Тернопільавтотранс 16100», яке не змінено та не скасовано.
2. Внести зміни до матеріалів річного земельного звіту Залозецької селищної ради згідно з вищевказаним рішенням від 22.09.2011 року № 238.
3. Контроль за виконанням даного рішення покласти на землевпорядника селищної ради Мельник Л.Є.



Селищний голова:

Л.І.ФЕСИК

ЗАЛОЗЕЦЬКА СЕЛИЩНА РАДА

ДВАДЦЯТЬ ДЕВ'ЯТА СЕСІЯ

ШОСТОГО СКЛИКАННЯ

РІШЕННЯ № 133

Від 31 липня 2013 року.
Про впорядкування земельно-кадастрової документації.

Залозецька селищна рада відзначає, що у 1992 році для потреб жителів селища КСПП «Правда» було виділено 17 га. орної землі, що була роздана згідно поданих заяв із внесенням змін в земельно-облікові документи селищної ради. Відповідно до наявних на сьогоднішній день картографічних матеріалів вказаний масив знаходиться на території Мильнівської сільської ради за межами населеного пункту. Виходячи з вищенаведеного та з метою впорядкування земельно-кадастрової документації, Залозецька селищна рада

ВИРІШИЛА:

1. По мірі виготовлення землекористувачами державних актів на право приватної власності на землю, що використовують наділи в масиві «Мілецьке», зносити зміни із вилученням вказаних земель із земельно-облікової документації Залозецької селищної ради.
2. Зобов'язати вказаних власників земельних ділянок проводити реєстрацію державних актів на право приватної власності на землю у Мильнівській сільській раді з метою впорядкування документації та справляння земельного податку по місцю розташування земельних ділянок.
3. Контроль за виконанням даного рішення покласти на землевпорядника селищної ради Мельник Л.Є.

Селищний голова:



Л.І.ФЕСИК

ЗАЛОЗЕЦЬКА СЕЛИЩНА РАДА

ДВАДЦЯТЬ ДЕВ'ЯТА СЕСІЯ

ШОСТОГО СКЛИКАННЯ

РІШЕННЯ № 134

Від 31 липня 2013 року.
Про затвердження акту комісії від
12.04.2011 року.

Залозецька селищна рада

ВИРІШИЛА:

Затвердити акт комісії від 12.04.2011 року щодо взяття на баланс селищної ради як майно комунальної власності наявні на території ради безгосподарські гідротехнічні споруди. (Акт від 12.04.2011 року додається).



Л.І.ФЕСИК

Смт.Залізці
Зборівського району
Тернопільської області
12 квітня 2011 року

На виконання розпорядження голови Зборівської райдержадміністрації №385 від 30.06.2009 року, протокольного рішення засідання районної комісії з питань техногенної безпеки та надзвичайних ситуацій від 29.08.2003 року №15, спільного листа Державного комітету України по водному господарству та Державного комітету України по водних ресурсах від 12.07.2006 року, враховуючи клопотання генерального директора, голови правління ВАТ «Тернопільоблрибкомбінат» №191 від 12.12.2003 року, розпорядження голови Зборівської райдержадміністрації №31 від 27.01.2006 року, вивчивши договори оренди ставків, комісія прийшла до висновку:

1. З метою забезпечення повноти надходжень до бюджету селищної ради, заключення договорів оренди як цілісних майнових комплексів, прийняти на баланс селищної ради як майно комунальної власності наявні на території ради безгосподарські гідротехнічні споруди.

2. Винести на розгляд сесій ради згідно черговості обстеження питання щодо виготовлення експертних оцінок на визначені гідроспоруди для подальшого взяття їх на баланс з метою заключення договорів оренди або продажу через аукціон ліцензованою організацією для збільшення надходжень до бюджету селищної ради та зміцнення фінансового стану і матеріально-технічної бази.

3. Визначити безгосподарські гідроспоруди на території орендованого ставу №5 які не увійшли до основних засобів, що стоять на балансі ДП «Укррриба». Начальнику Залозецького ККП вжити заходів щодо завершення юридично правильного оформлення документів оренди ставу №5 щодо оренди гідроспоруд ставу №5 на час визначеній договором оренди заключного із Зборівською райдержадміністрацією.

4. Результати роботи оформити інвентаризаційним описом.

Голова комісії:

М.М.ГРИГУС

Секретар комісії:

Б.Б.БАЧИНСЬКИЙ

ЗАЛОЗЕЦЬКА СЕЛИЩНА РАДА
ДВАДЦЯТЬ ДЕВ'ЯТА СЕСІЯ
ШОСТОГО СКЛИКАННЯ
РІШЕННЯ № 135

Від 31 липня 2013 року.
Про затвердження плану забудови
земельних ділянок, що плануються
під індивідуальне житлове будівництво.

Залозецька селищна рада


В И Р І Ш И Л А :

Затвердити план забудови земельних ділянок, що планується відвести під індивідуальне житлове будівництво по вул.Р.Купчинського в смт.Залізці, виготовлений ТОВ «Галицькі землі» (додається).

Селищний голова:



Л.І.ФЕСИК

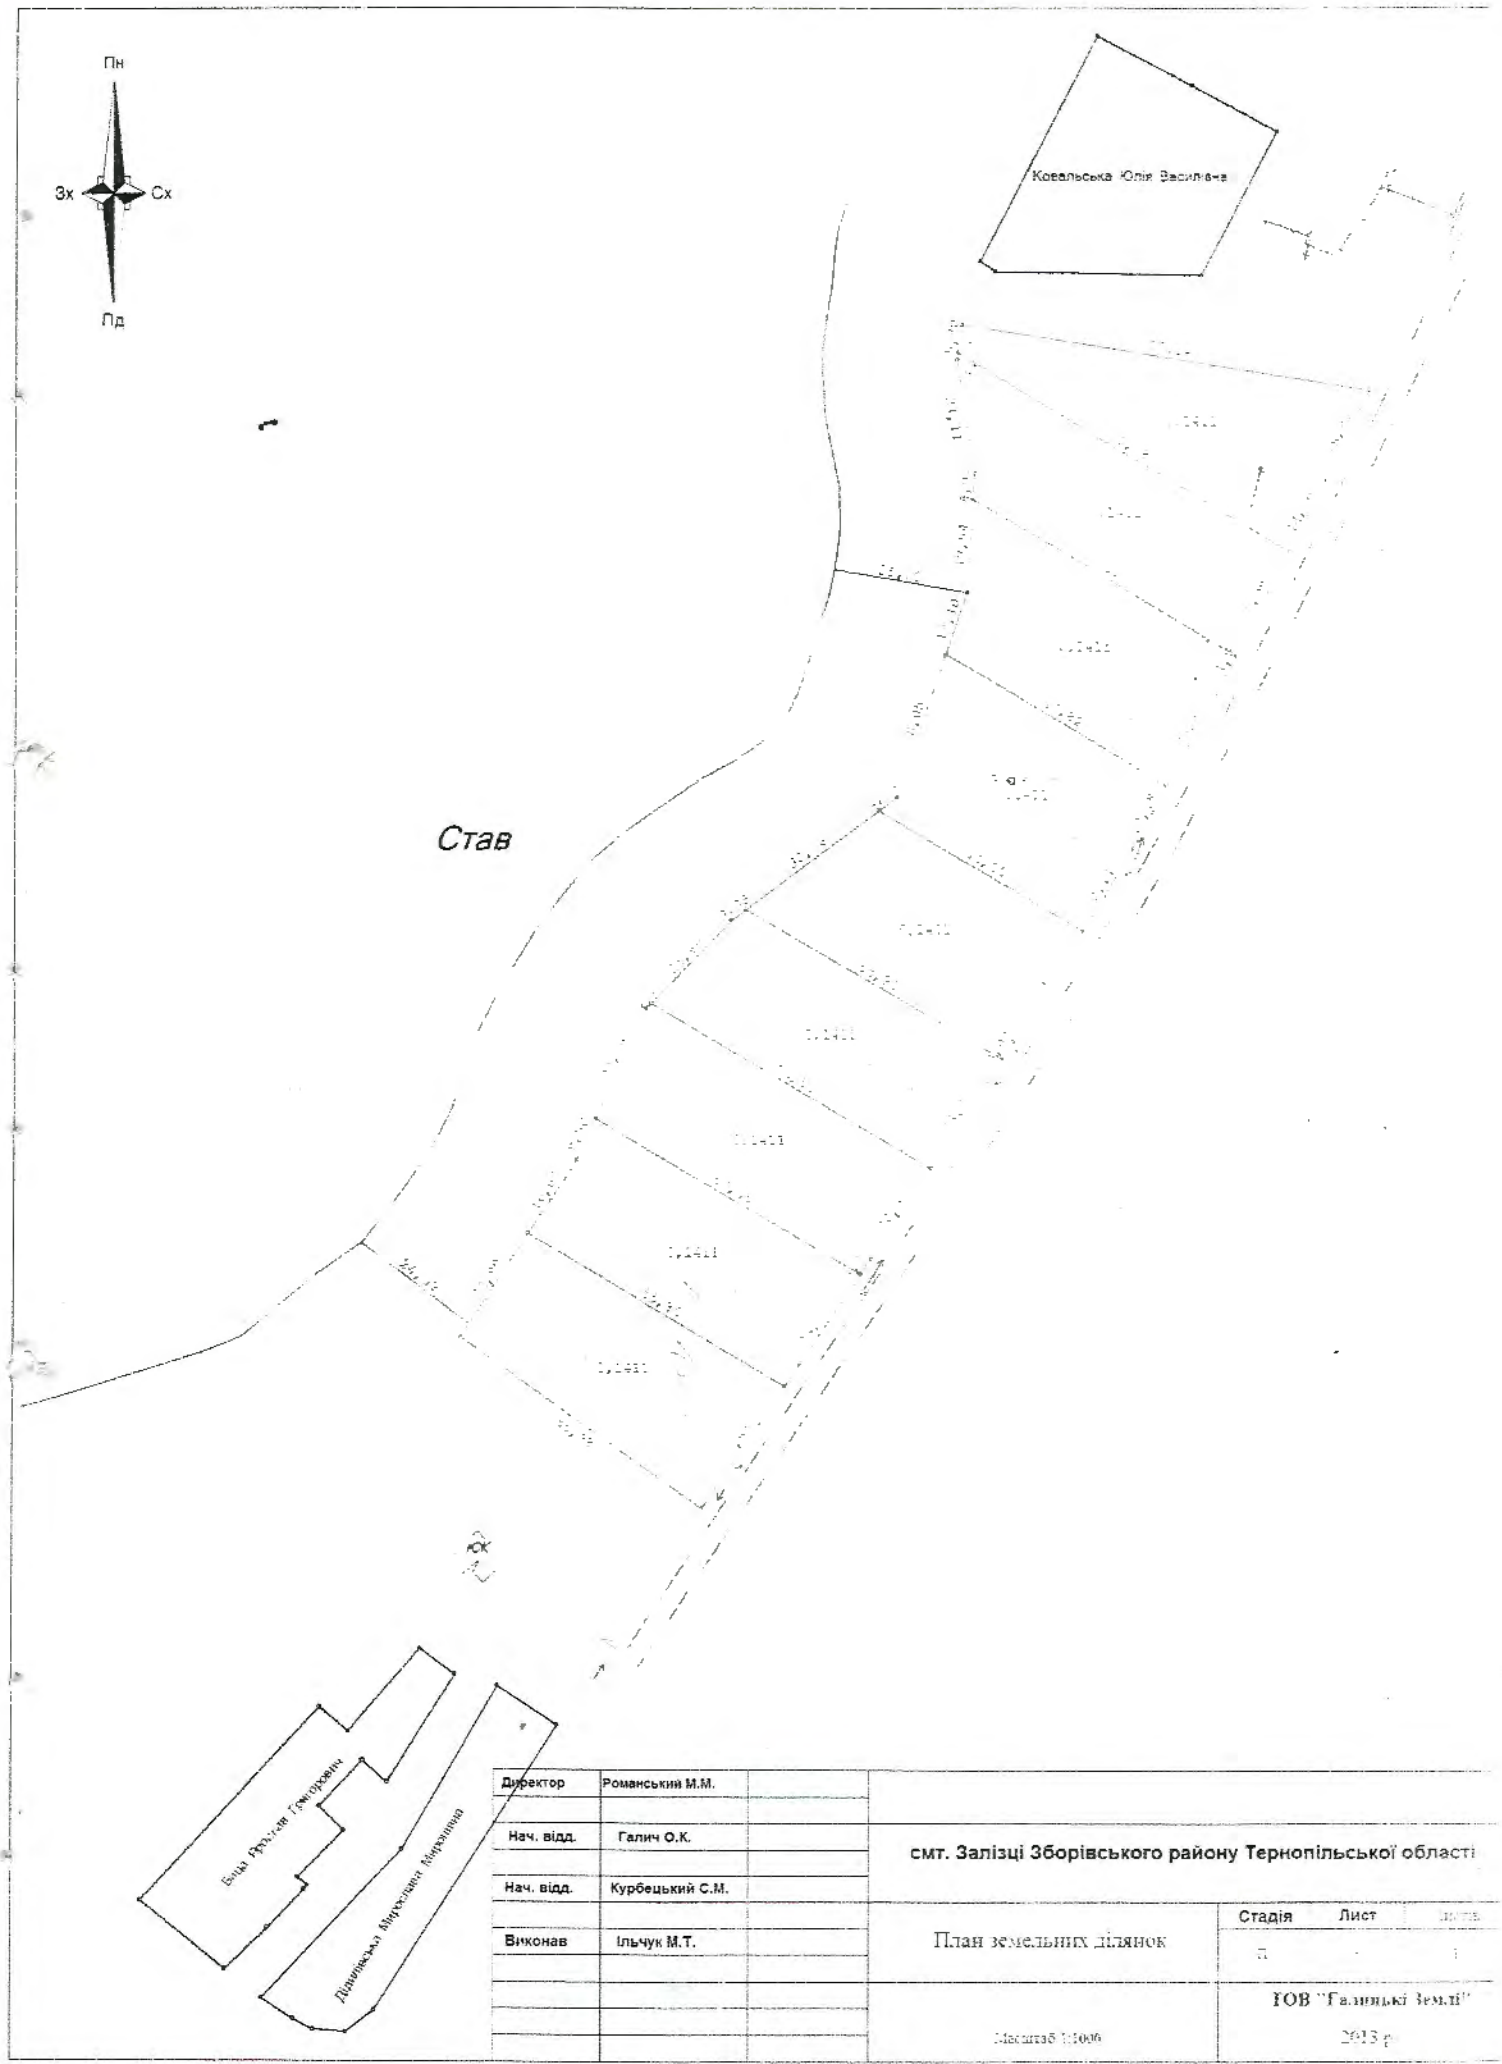

Директор	Романський М.М.	смт. Залізі Зборівського району Тернопільської області	Стадія	Лист	Лист
Нач. відд.	Галич О.К.		План земельних ділянок	д	1
Нач. відд.	Курбецький С.М.			ТОВ "Галицькі Землі"	
Виконав	Ільчук М.Т.	Масштаб 1:5000	2013 р.		

ЗАЛОЗЕЦЬКА СЕЛИЩНА РАДА

ДВАДЦЯТЬ ДЕВ'ЯТА СЕСІЯ

ШОСТОГО СКЛИКАННЯ

РІШЕННЯ № 136

Від 31 липня 2013 року.

Про створення комісії.

Заслухавши інформацію селищного голови Фесика Л.І. щодо створення комісії у зв'язку із виготовленням проекту землеустрою щодо відведення земельної ділянки в користування гідрологічної пам'ятки природи місцевого значення «Залозецьке джерело», Залозецька селищна рада

ВИРІШИЛА:

1. Утворити комісію по встановленню межових границь гідрологічної пам'ятки природи місцевого значення «Залозецьке джерело» у наступному складі:

Фесик Любомир Іванович - селищний голова, голова комісії
Бачинський Борис Броніславович - секретар ради, секретар комісії

Члени комісії:

Демчишин Сергій Ілліч - начальник Залозецького ККП, депутат Тернопільської обласної ради

Мазяр Володимир Тадейович - депутат селищної ради, голова постійної комісії з питань врегулювання земельних відносин, агропромислового комплексу та екології

Швець Володимир Васильович - депутат селищної ради

Дупинський Василь Анатолійович - депутат селищної ради

Кривий Ярослав Михайлович - депутат селищної ради.

2. Матеріали та пропозиції комісії подати на розгляд чергової сесії селищної ради.



Селищний голова:

Л.І.ФЕСИК

ЗАЛОЗЕЦЬКА СЕЛИЩНА РАДА

ДВАДЦЯТЬ ДЕВ'ЯТА СЕСІЯ

ШОСТОГО СКЛИКАННЯ

РІШЕННЯ № 137

Від 31 липня 2013 року.
Про створення комісії.

Заслухавши інформацію селищного голови Фесика Л.І. щодо можливості передачі старовинного іудейського кладовища по вул.Набережній в смт.Залізці Сквирському іудейському релігійному осередку для благоустрою, охорони та догляду, Залозецька селищна рада

ВИРІШИЛА :

1. Утворити комісію з вивчення питання можливості передачі старовинного іудейського кладовища по вул.Набережній в смт.Залізці Сквирському іудейському релігійному осередку для благоустрою, охорони та догляду у наступному складі:

Фесик Любомир Іванович - селищний голова, голова комісії
Бачинський Борис Броніславович - секретар ради, секретар комісії

Члени комісії:

Демчишин Сергій Ілліч - начальник Залозецького ККП, депутат Тернопільської обласної ради

Швець Володимир Васильович - депутат селищної ради

Тимчій Іван Михайлович - депутат селищної ради

2. Матеріали та пропозиції комісії подати на розгляд чергової сесії селищної ради.

Селищний голова:



Л.І.ФЕСИК

ЗАЛОЗЕЦЬКА СЕЛИЩНА РАДА

ДВАДЦЯТЬ ДЕВ'ЯТА СЕСІЯ

ШОСТОГО СКЛИКАННЯ

РІШЕННЯ № 138

Від 31 липня 2013 року.

Про розгляд заяви гр.Химчук Оксани
Григорівної, жительки смт.Залізці,
вул.Р.Шухевича № 10.

Розглянувши заяву гр.Химчук Оксани Григорівної, жительки смт.Залізці, вул.Р.Шухевича № 10 про звільнення від плати за перебування та харчування дітей в Залозецькому дитячому садку та представлений пакет документів з даного питання, керуючись Постановою Кабінету Міністрів України від 26.08.2002 року № 1243 «Про невідкладні питання діяльності дошкільних та інтернатних навчальних закладів», Залозецька селищна рада

ВИРІШИЛА:

Звільнити з 01.08.2013 року в розмірі 50% оплати гр.Химчук Оксану Григорівну за перебування та харчування дітей в Залозецькому дитячому садку.



С.М.ШИННИЙ, голова

Л.І.ФЕСИК

ЗАЛОЗЕЦЬКА СЕЛИЩНА РАДА

ДВАДЦЯТЬ ДЕВ'ЯТА СЕСІЯ

ШОСТОГО СКЛИКАННЯ

РІШЕННЯ № 139

Від 31 липня 2013 року.
Про розгляд клопотання Залозецького
дитячого садка.

Розглянувши клопотання Залозецького дитячого садка від 05.07.2013 року № 8 щодо виділення коштів на харчування дітей у дитячому садку, зважаючи на дефіцит коштів в місцевому бюджеті та відсутність дотації з державного бюджету, Залозецька селищна рада

ВИРІШИЛА:

Перенести розгляд клопотання Залозецького дитячого садка на чергову сесію селищної ради.

Селищний голова,



Л.І.ФЕСИК

ЗАЛОЗЕЦЬКА СЕЛИЩНА РАДА
ДВАДЦЯТЬ ДЕВ'ЯТА СЕСІЯ
ШОСТОГО СКЛИКАННЯ
РІШЕННЯ № 140

Від 31 липня 2013 року.
Про затвердження акту обстеження та
протоколу комісії з питань врегулювання
земельних відносин, агропромислового
комплексу та екології.

Керуючись статтями 12, 33, 40, 116, 118, 121 та пункту 12 Перехідних положень
Земельного кодексу України, ст.33 та пунктом 34 статті 26 Закону України «Про міс-
цеве самоврядування в Україні», розглянувши акт обстеження земельної ділянки від
23.05.2013 року, Залозецька селищна рада

В И Р І Ш И Л А :

1. Затвердити акт обстеження земельної ділянки складений комісією з питань врегулю-
вання земельних відносин, агропромислового комплексу та екології від 30.07.2013 року.
2. Визнати, що гр.Гуменюк Наталія Іванівна дійсно користується земельною ділянкою
загальною площею 0,1033 га. для будівництва та обслуговування житлового будинку,
господарських будівель і споруд.
3. Передати у власність гр.Гуменюк Наталії Іванівні земельну ділянку загальною площею
0,1033 га. для будівництва та обслуговування житлового будинку, господарських буді-
вель і споруд за рахунок земель житлової забудови в смт.Залізці по вул.Шевченка № 11.
4. Гр.Гуменюк Наталії Іванівні виготовити технічну документацію по відновленню меж
згідно кадастрового плану виготовленого ПП «Матек».
5. Контроль за виконанням даного рішення покласти на землевпорядника селищної ради.



Л.І.ФЕСИК

**Комісія з питань врегулювання земельних відносин,
агропромислового комплексу та екології Залозецької селищної ради**

АКТ ОБСТЕЖЕННЯ ЗЕМЕЛЬНОЇ ДІЛЯНКИ

сmt. Залізці

30.07.2013 року

Комісія з питань врегулювання земельних відносин,
агропромислового комплексу та екології Залозецької селищної ради
в складі: члени комісії: Топорницький В.Я., Карпович М.Г., Кривий Я.М.
провела обстеження земельної ділянки гр. Гуменюк Наталії Іванівни за адресою вул. Шевченка,
буд.11, сmt. Залізці Зборівського району.

При обстеженні було встановлено:

- що дана земельна ділянка знаходиться в існуючому кварталі житлової забудови, і використовується за цільовим призначенням;
- згідно земельно-облікових документів наявні записи що за гр. Козак Григорієм Михайловичем . спадкодавцем гр. Гуменюк Наталії Іванівни, закріплена земельна ділянка загальною площею 0,09 га: 0,03 га під будовою, 0,06 га - ,рїлля (рішення Залозецької селищної ради від 25.05.1992 року)
- згідно кадастрового плану, виготовленого фірмою ПП « Матек» площа земельної ділянки становить – 0,1033 га. для будівництва та обслуговування житлового будинку, господарських будівель та споруд (кадастровий план додається).

В результаті обстеження та провівши аналіз комісія встановила:

- що у первинних документах облік проводився не по категоріях земель а по угіддях,
- гр. – Гуменюк Наталія Іванівна дійсно користується земельною ділянкою площею 0,1033 га. Згідно ст.121 Земельного кодексу України площа та цільове призначення земельних ділянок має становити: для будівництва та обслуговування житлового будинку господарських будівель і споруд – 0,1033 га.

Комісія рекомендує:

1.Сесії Залозецької селищної ради даний акт вивчити та затвердити на черговому засіданні

Члени комісії:

В.Я. ТОПОРНИЦЬКИЙ

М.Г. КАРПОВИЧ

Я.М. КРИВИЙ

Директор фірми ПП «Матек» :

В.М. ЯРМОЛ

ЗАЛОЗЕЦЬКА СЕЛИЩНА РАДА

ДВАДЦЯТЬ ДЕВ'ЯТА СЕСІЯ

ШОСТОГО СКЛИКАННЯ

РІШЕННЯ № 141

Від 31 липня 2013 року.

Про затвердження акту обстеження та протоколу комісії з питань врегулювання земельних відносин, агропромислового комплексу та екології.

Керуючись статтями 12, 33, 40, 116, 118, 121 та пункту 12 Перехідних положень Земельного кодексу України, ст.33 та пунктом 34 статті 26 Закону України «Про місцеве самоврядування в Україні», розглянувши акт обстеження земельної ділянки від 23.05.2013 року, Залозецька селищна рада

ВИРІШИЛА :

1. Затвердити акт обстеження земельної ділянки складений комісією з питань врегулювання земельних відносин, агропромислового комплексу та екології від 30.07.2013 року.
2. Визнати, що гр.Гуменюк Володимир Іванович дійсно користується земельною ділянкою загальною площею 0,1719 га. для ведення особистого селянського господарства.
3. Передати у власність гр.Гуменюку Володимирі Івановичу земельну ділянку загальною площею 0,1719 га. для ведення особистого селянського господарства за рахунок земель сільськогосподарського призначення (рілля).
4. Гр.Гуменюку Володимирі Івановичу виготовити технічну документацію по відновленню меж згідно кадастрового плану виготовленого ПП «Матек».
5. Контроль за виконанням даного рішення покласти на землевпорядника селищної ради.

Селищний голова:



Л.І.ФЕСИК

**Комісія з питань врегулювання земельних відносин,
агропромислового комплексу та екології Залозецької селищної ради**

АКТ ОБСТЕЖЕННЯ ЗЕМЕЛЬНОЇ ДІЛЯНКИ

сmt. Залізці

30.07.2013 року

Комісія з питань врегулювання земельних відносин,
агропромислового комплексу та екології Залозецької селищної ради
в складі: члени комісії: Топорницький В.Я., Карпович М.Г., Кривий Я.М.
провела обстеження земельної ділянки гр. Гуменюка Володимира Івановича за адресою сmt.
Залізці Зборівського району.

При обстеженні було встановлено:

- дана ділянка використовується за цільовим призначенням;
- згідно земельно-облікових документів наявні записи що за гр. Гуменюком Володимиром Івановичем закріплена земельна ділянка загальною площею
- 0,15 га, (рішення Залозецької селищної ради від 25.05.1992 року)
- згідно кадастрового плану, виготовленого фірмою ПП «Матек» площа земельної ділянки становить – 0,1719 га. для ведення особистого селянського господарства

В результаті обстеження та провівши аналіз комісія встановила:

- гр. Гуменюк Володимир Іванович – дійсно користується земельною ділянкою площею 0,1719 га. - для ведення особистого селянського господарства .

Комісія рекомендує:

1. Сесії Залозецької селищної ради даний акт вивчити та затвердити на черговому засіданні

Члени комісії:

В.Я. ТОПОРНИЦЬКИЙ
М.Г. КАРПОВИЧ
Я.М. КРИВИЙ

Директор фірми ПП «Матек» :

В.М. ЯРМОЛ

ЗАЛОЗЕЦЬКА СЕЛИЩНА РАДА

ДВАДЦЯТЬ ДЕВ'ЯТА СЕСІЯ

ШОСТОГО СКЛИКАННЯ

РІШЕННЯ № 142

Від 31 липня 2013 року.

Про затвердження акту обстеження та протоколу комісії з питань врегулювання земельних відносин, агропромислового комплексу та екології та внесення змін в рішення селищної ради.

Керуючись статтями 12, 33, 40, 116, 118, 121 та пункту 12 Перехідних положень Земельного кодексу України, ст.33 та пунктом 34 статті 26 Закону України «Про місцеве самоврядування в Україні», розглянувши акт обстеження земельної ділянки від 23.05.2013 року, Залозецька селищна рада

ВИРІШИЛА:

1. Затвердити акт обстеження земельної ділянки складений комісією з питань врегулювання земельних відносин, агропромислового комплексу та екології від 05.07.2013 року.
2. Визнати, що гр.Рудавська Ірина Борисівна дійсно користується земельною ділянкою загальною площею 0,2141 га., в тому числі: 0,0556 га. для будівництва та обслуговування житлового будинку, господарських будівель і споруд та для ведення особистого селянського господарства - 0,1585 га., в тому числі: 0,13 га. і 0,0285 га.
3. Визнати таким, що втратило чинність рішення селищної ради від 04.04.2013 року № 70 «Про надання дозволу на виготовлення технічної документації із землеустрою щодо складання документів, що посвідчують право на земельні ділянки».
4. Передати у власність гр.Рудавській Ірині Борисівні земельні ділянки загальною площею 0,2141 га., з них: 0,0556 га. для будівництва та обслуговування житлового будинку, господарських будівель і споруд за рахунок земель житлової забудови в смт.Залізці по вул.Р.Купчинського № 1/1 та площею 0,1585 га. для ведення особистого селянського господарства за рахунок земель сільськогосподарського призначення (рілля).
5. Гр.Рудавську Ірину Борисівну виготовити технічну документацію по відновленню меж згідно кадастрового плану виготовленого ПП «Матек».
6. Контроль за виконанням даного рішення покласти на землевпорядника селищної ради.

Селищний голова



Л.І.ФЕСИК

ЗАЛОЗЕЦЬКА СЕЛИЩНА РАДА

ДВАДЦЯТЬ ДЕВ'ЯТА СЕСІЯ

ШОСТОГО СКЛИКАННЯ

РІШЕННЯ № 143

Від 31 липня 2013 року.

Про затвердження акту обстеження та протоколу комісії з питань врегулювання земельних відносин, агропромислового комплексу та екології.

Керуючись статтями 12, 33, 40, 116, 118, 121 та пункту 12 Перехідних положень Земельного кодексу України, ст.33 та пунктом 34 статті 26 Закону України «Про місцеве самоврядування в Україні», розглянувши акт обстеження земельної ділянки від 23.05.2013 року, Залозецька селищна рада

ВИРІШИЛА:

1. Затвердити акт обстеження земельної ділянки складений комісією з питань врегулювання земельних відносин, агропромислового комплексу та екології від 05.07.2013 року.
2. Визнати, що гр.Волошинович Стефанія Петрівна дійсно користується земельною ділянкою загальною площею 0,2775 га., в тому числі: 0,1500 га. для будівництва та обслуговування житлового будинку, господарських будівель і споруд та 0,1275 га. для ведення особистого селянського господарства, в тому числі: 0,0400 га., та 0,0875 га.
3. Передати у власність гр.Волошинович Стефанії Петрівні земельні ділянки загальною площею 0,2775 га., з них: 0,1500 га. для будівництва та обслуговування житлового будинку, господарських будівель і споруд за рахунок земель житлової забудови в смт.Залізці по вул.Жуковського №9 та площею 0,1275 га. для ведення особистого селянського господарства за рахунок земель сільськогосподарського призначення (рілля).
4. Гр.Волошинович Стефанії Петрівні виготовити технічну документацію по відновленню меж згідно кадастрового плану виготовленого ПП «Матек».
5. Контроль за виконанням даного рішення покласти на землевпорядника селищної ради.

Селищний голова:



Л.І.ФЕСИК

**Комісія з питань врегулювання земельних відносин,
агропромислового комплексу та екології Залозецької селищної ради**

АКТ ОБСТЕЖЕННЯ ЗЕМЕЛЬНОЇ ДІЛЯНКИ

сmt. Залізці

05.07.2013 року

Комісія з питань врегулювання земельних відносин,
агропромислового комплексу та екології Залозецької селищної ради
в складі: члени комісії: Топорницький В.Я., Карпович М.Г., Кривий Я.М.
провела обстеження земельної ділянки гр. Волошинович Стефанії Петрівни за адресою
вул. Жуковського, буд. 9, сmt. Залізці Зборівського району.

При обстеженні було встановлено:

- що дана земельна ділянка знаходиться в існуючому кварталі житлової забудови, і використовується за цільовим призначенням;
- згідно земельно-облікових документів наявні записи що за гр. Волошинович Іваном Дмитровичем, спадкодавцем гр. Волошинович Стефанії Петрівни була закріплена земельна ділянка загальною площею 0,46 га., в тому числі: 0,35 га. - рілля, 0,05 га. - під багаторічними насадженнями, 0,05 га. під будовою, 0,01 га. - інші угіддя, (рішення Залозецької селищної ради від 01.01.1995 року, книга 2, стор. 12, запис 868)
- згідно кадастрового плану, виготовленого фірмою ПП «Матек» площа земельної ділянки становить – 0,2775 га. (кадастрові плани додаються): в тому числі: для будівництва та обслуговування житлового будинку, господарських будівель та споруд - 0,15 га., для ведення особистого селянського господарства – 0,04 га. та площею 0,0875 га.

В результаті обстеження та провівши аналіз комісія встановила:

- що у первинних документах облік проводився не по категоріях земель а по угіддях,
- гр. – Волошинович Стефанія Петрівна дійсно користується земельною ділянкою загальною площею 0,2775 га.; а також Волошинович С.П. написано заяву від 02.08.2013 року про вилучення із її користування земельної ділянки орієнтовною площею 0,18 га.

Згідно ст.121 Земельного кодексу України площа та цільове призначення земельних ділянок має становити: для будівництва та обслуговування житлового будинку господарських будівель і споруд – 0,15 га., та для ведення особистого селянського господарства 0,04 га. та 0,0875 га.

Комісія рекомендує:

1. Сесії Залозецької селищної ради даний акт вивчити та затвердити на черговому засіданні

Члени комісії:

В.Я. ТОПОРНИЦЬКИЙ
М.Г. КАРПОВИЧ
Я.М. КРИВИЙ

Директор фірми ПП «Матек» :

В.М. ЯРМОЛ

ЗАЛОЗЕЦЬКА СЕЛИЩНА РАДА

ДВАДЦЯТЬ ДЕВ'ЯТА СЕСІЯ

ШОСТОГО СКЛИКАННЯ

РІШЕННЯ № 144

Від 31 липня 2013 року.

Про затвердження акту обстеження та протоколу комісії з питань врегулювання земельних відносин, агропромислового комплексу та екології та внесення змін в рішення селищної ради.

Керуючись статтями 12, 33, 40, 116, 118, 121 та пункту 12 Перехідних положень Земельного кодексу України, ст.33 та пунктом 34 статті 26 Закону України «Про місцеве самоврядування в Україні», розглянувши акт обстеження земельної ділянки від 23.05.2013 року, Залозецька селищна рада

ВИРІШИЛА:

1. Затвердити акт обстеження земельної ділянки складений комісією з питань врегулювання земельних відносин, агропромислового комплексу та екології від 05.07.2013 року.
2. Визнати, що гр.Онищук Петро Іванович дійсно користується земельною ділянкою загальною площею 0,2400 га., в тому числі: 0,1500 га. для будівництва та обслуговування житлового будинку, господарських будівель і споруд та 0,0900 га. для ведення особистого селянського господарства.
3. Визнати таким, що втратило чинність рішення селищної ради від 18.02.2013 року № 20 «Про надання дозволу на виготовлення технічної документації із землеустрою щодо складання документів, що посвідчують право на земельні ділянки».
4. Передати у власність гр.Онищуку Петру Івановичу земельні ділянку загальною площею 0,2400 га., з них: 0,1500 га. для будівництва та обслуговування житлового будинку, господарських будівель і споруд за рахунок земель житлової забудови в смт.Залізці по вул.Шевченка № 148 та площею 0,0900 га. для ведення особистого селянського господарства за рахунок земель сільськогосподарського призначення (рілля).
5. Гр.Онищуку Петру Івановичу виготовити технічну документацію по відновленню меж згідно кадастрового плану виготовленого ПП «Матек».
6. Контроль за виконанням даного рішення покласти на землевпорядника селищної ради.

Селищний голова:



Л.І.ФЕСИК

**Комісія з питань врегулювання земельних відносин,
агропромислового комплексу та екології Залозецької селищної ради**

АКТ ОБСТЕЖЕННЯ ЗЕМЕЛЬНОЇ ДІЛЯНКИ

сmt. Залізці

05.07.2013 року

Комісія з питань врегулювання земельних відносин,
агропромислового комплексу та екології Залозецької селищної ради
в складі: члени комісії: Топорницький В.Я., Карпович М.Г., Кривий Я.М.
провела обстеження земельної ділянки гр.Онищук Петром Івановичем за адресою: вул.
Шевченка, 148 сmt. Залізці Зборівського району.

При обстеженні було встановлено:

- що дана земельна ділянка знаходиться в існуючому кварталі житлової забудови, і використовується за цільовим призначенням;
- згідно земельно-облікових документів наявні записи що за гр.Онищук Петром Івановичем закріплена земельна ділянка загальною площею 0,23 га., в тому числі: 0,03 га. - під будовою та 0,20 га - рілля – (рішення Залозецької селищної ради від 25.05.1992 року, книга 1, стор.11, запис 165).
- згідно кадастрового плану, виготовленого фірмою ПП «Матек» площа земельної ділянки становить 0,24 га (кадастрові плани додаються): в тому числі: 0,15 га. -для будівництва та обслуговування житлового будинку, господарських будівель та споруд, 0,09 га. - для ведення особистого селянського господарства.

В результаті обстеження та провівши аналіз комісія встановила:

- що у первинних документах облік проводився не по категоріях земель а по угіддях,
- гр. – Онищук Петро Іванович дійсно користується земельною ділянкою площею 0,24 га. Згідно ст.121 Земельного кодексу України площа та цільове призначення земельних ділянок має становити: для будівництва та обслуговування житлового будинку господарських будівель і споруд – 0,15 га., та для ведення особистого селянського господарства -0,09 га. .

Комісія рекомендує:

1.Сесії Залозецької селищної ради даний акт вивчити та затвердити на черговому засіданні

Члени комісії:

В.Я. ТОПОРНИЦЬКИЙ
М.Г. КАРПОВИЧ
Я.М. КРИВИЙ

Директор фірми ПП «Матек» :

В.М. ЯРМОЛ

ЗАЛОЗЕЦЬКА СЕЛИЩНА РАДА

ДВАДЦЯТЬ ДЕВ'ЯТА СЕСІЯ

ШОСТОГО СКЛИКАННЯ

РІШЕННЯ № 145

Від 31 липня 2013 року.

Про розгляд заяви гр.Калушки Ярослава
Йосифовича, жителя смт.Залізці, вулиця
О.Пчілки № 6.

Розглянувши заяву гр.Калушки Ярослава Йосифовича про внесення змін в земельно-облікові документи Залозецької селищної ради в зв'язку з вилученням з його користування земельної ділянки площею 0,13 га., що знаходиться на масиві «Міленський», та перебуває у віданні Мильнівської сільської ради, Залозецька селищна рада

ВИРІШИЛА :

1. Керуючись статтею 142 Земельного кодексу України, припинити право користування земельною ділянкою площею 0,13 га. в урочищі «Міленське» згідно поданої заяви гр.Калушки Ярослава Йосифовича.
2. Внести зміни в земельно-облікові документи Залозецької селищної ради.
3. Рекомендувати гр.Калушці Ярославу Йосифовичу звернутись до Мильнівської сільської ради щодо внесення даної земельної ділянки в земельно-кадастрові книги сільської ради з метою обліку та оподаткування земель по місцю їх фактичного розташування.
4. Контроль за виконанням даного рішення покласти на ~~землевпорядника~~ селищної ради Мельник Л.Є.

Селищний голова:



Л.І.ФЕСИК

ЗАЛОЗЕЦЬКА СЕЛИЩНА РАДА

ДВАДЦЯТЬ ДЕВ'ЯТА СЕСІЯ

ШОСТОГО СКЛИКАННЯ

РІШЕННЯ № 146

Від 31 липня 2013 року.

Про затвердження акту обстеження та протоколу комісії з питань врегулювання земельних відносин, агропромислового комплексу та екології.

Керуючись статтями 12, 33, 40, 116, 118, 121 та пункту 12 Перехідних положень Земельного кодексу України, ст.33 та пунктом 34 статті 26 Закону України «Про місцеве самоврядування в Україні», розглянувши акт обстеження земельної ділянки від 23.05.2013 року, Залозецька селищна рада

ВИРІШИЛА:

1. Затвердити акт обстеження земельної ділянки складений комісією з питань врегулювання земельних відносин, агропромислового комплексу та екології від 05.07.2013 року.
2. Визнати, що гр.Олійник Стефанія Юхимівна дійсно користується земельною ділянкою загальною площею 0,2610 га., в тому числі: 0,1225 га. для будівництва та обслуговування житлового будинку, господарських будівель і споруд та 0,1385 га. для ведення особистого селянського господарства, в тому числі: 0,0630 га., та 0,0755 га.
3. Передати у власність гр.Олійник Стефанії Юхимівні земельні ділянки загальною площею 0,2610 га., з них: 0,1225 га. для будівництва та обслуговування житлового будинку, господарських будівель і споруд за рахунок земель житлової забудови в смт.Залізці по вул.Міцкевича №43 та площею 0,1385 га. для ведення особистого селянського господарства за рахунок земель сільськогосподарського призначення (рілля).
4. Гр.Олійник Стефанії Юхимівні виготовити технічну документацію по відновленню меж згідно кадастрового плану виготовленого ПП «Матек».
5. Контроль за виконанням даного рішення покласти на землевпорядника селищної ради.

Селищний голова:



П.І.ФЕСИК

**Комісія з питань врегулювання земельних відносин,
агропромислового комплексу та екології Залозецької селищної ради**

АКТ ОБСТЕЖЕННЯ ЗЕМЕЛЬНОЇ ДІЛЯНКИ

сmt. Залізці

05.07.2013 року

Комісія з питань врегулювання земельних відносин,
агропромислового комплексу та екології Залозецької селищної ради
в складі: члени комісії: Топорницький В.Я., Карпович М.Г., Кривий Я.М.
провела обстеження земельної ділянки гр. Олійник Стефанії Юхимівни, за адресою
сmt. Залізці Зборівського району.

При обстеженні було встановлено:

- що дана земельна ділянка знаходиться в існуючому кварталі житлової забудови, і використовується за цільовим призначенням;
- згідно земельно-облікових документів наявні записи що за гр. Олійник Стефанією Юхимівною закріплена земельна ділянка загальною площею 0,25 га в тому числі:
- 0,20 га – рілля, та 0,05 га – для ведення особистого селянського господарства (рішення Залозецької селищної ради від 26.12.1997 року, книга 1 стор.18. запис 265)
- згідно кадастрового плану, виготовленого фірмою ПП «Матек» площа земельної ділянки становить –0,2610 га. (кадастрові плани додаються): в тому числі: для будівництва та обслуговування житлового будинку, господарських будівель та споруд – 0,1225 га , для ведення особистого селянського господарства : 0,0630 га., та 0,0755 га .

В результаті обстеження та провівши аналіз комісія встановила:

- що у первинних документах облік проводився не по категоріях земель а по угіддях,
- гр. – Олійник Стефанія Юхимівна дійсно користується земельною ділянкою площею 0,2610 га. Згідно ст.121 Земельного кодексу України площа та цільове призначення земельних ділянок має становити: для будівництва та обслуговування житлового будинку господарських будівель і споруд – 0,1225га., та для ведення особистого селянського господарства: 0,0630 га. та 0,0755 га .

Комісія рекомендує:

1. Сесії Залозецької селищної ради даний акт вивчити та затвердити на черговому засіданні

Члени комісії:

В.Я. ТОПОРНИЦЬКИЙ
М.Г. КАРПОВИЧ
Я.М. КРИВИЙ

Директор фірми ПП «Матек» :

В.М. ЯРМОЛ

ЗАЛОЗЕЦЬКА СЕЛИЩНА РАДА

ДВАДЦЯТЬ ДЕВ'ЯТА СЕСІЯ

ШОСТОГО СКЛИКАННЯ

РІШЕННЯ № 147

Від 31 липня 2013 року.

Про затвердження акту обстеження та протоколу комісії з питань врегулювання земельних відносин, агропромислового комплексу та екології та внесення змін в рішення селищної ради.

Керуючись статтями 12, 33, 40, 116, 118, 121 та пункту 12 Перехідних положень Земельного кодексу України, ст.33 та пунктом 34 статті 26 Закону України «Про місцеве самоврядування в Україні», розглянувши акт обстеження земельної ділянки від 23.05.2013 року, Залозецька селищна рада

ВИРІШИЛА :

1. Затвердити акт обстеження земельної ділянки складений комісією з питань врегулювання земельних відносин, агропромислового комплексу та екології від 05.07.2013 року.
2. Визнати, що громадяни Волинець Іванна Казимирівна та Волинець Любомир Ярославович дійсно користуються земельною ділянкою загальною площею 0,3545 га., в тому числі: у спільній сумісній власності громадян Волинець Іванни Казимирівної та Волинець Любомира Ярославовича - 0,1467 га. для будівництва та обслуговування житлового будинку, господарських будівель і споруд; у власності гр.Волинець Іванни Казимирівної - 0,1218 га. для ведення особистого селянського господарства, в тому числі: 0,0748 га. і 0,0470 га.; у власності гр.Волинець Любомира Ярославовича - 0,0860 га. для ведення особистого селянського господарства.
3. Визнати таким, що втратило чинність рішення селищної ради від 23.11.2012 року № 219 «Про надання дозволу на виготовлення технічної документації із землеустрою щодо складання документів, що посвідчують право на земельні ділянки».
4. Передати у власність громадянам Волинець Іванні Казимирівні та Волинець Любомиру Ярославовичу земельні ділянки загальною площею 0,3545 га., з них: у спільну сумісну власність громадян Волинець Іванни Казимирівної та Волинець Любомира Ярославовича - 0,1467 га. для будівництва та обслуговування житлового будинку, господарських будівель і споруд за рахунок земель житлової забудови в смт.Залізці по вул.Р.Купчинського № 22; у власність гр.Волинець Іванни Казимирівної - 0,1218 га. для ведення особистого селянського господарства за рахунок земель сільськогосподарського призначення; у власність гр.Волинець Любомира Ярославовича - 0,0860 га. для ведення особистого селянського господарства за рахунок земель сільськогосподарського призначення.
5. Громадянам Волинець Іванні Казимирівні та Волинець Любомиру Ярославовичу виготовити технічну документацію по відновленню меж згідно кадастрового плану виготовленого ПП «Матек».
6. Контроль за виконанням даного рішення покласти на землевпорядника селищної ради.

Селищний голова:

Л.І.ФЕСИК



**Комісія з питань врегулювання земельних відносин,
агропромислового комплексу та екології Залозецької селищної ради**

АКТ ОБСТЕЖЕННЯ ЗЕМЕЛЬНОЇ ДІЛЯНКИ

сmt. Залізці

05.07.2013 року

Комісія з питань врегулювання земельних відносин,
агропромислового комплексу та екології Залозецької селищної ради
в складі членів комісії: Топорницький В.Я., Карпович М.Г., Кривий Я.М.
провела обстеження земельних ділянок гр. Волинець Іванни Казимирівни та Волинець
Любомира Ярославовича за адресою сmt. Залізці Зборівського району.

При обстеженні було встановлено:

- що дані земельні ділянка знаходиться в існуючому кварталі житлової забудови, і використовується за цільовим призначенням;
- згідно земельно-облікових документів наявні записи що за гр. Волинець Іванною Казимирівною закріплена земельна ділянка загальною площею 0,37 га. в тому числі: 0,24га. - рілля, 0,13 га. - під будовою (рішення Залозецької селищної ради від 05.04.1996 року книга 2, стор 2, запис 709) за Волинець Любомиром Ярославовичем закріплено земельну ділянку загальною площею 0,10 га.- рілля (рішення Залозецької селищної ради 20.03.1997 року книга 2, стор. 27, запис 1110.)
- згідно кадастрового плану, виготовленого фірмою ПП «Матек» площа земельної ділянки, що передається Волинець Іванні Казимирівні становить: 0,1218 га. - для ведення особистого селянського господарства та Волинець Любомиру Ярославовичу 0,0860 га – для ведення особистого селянського господарства, та 0,1467 га.-для обслуговування житлового будинку та господарських споруд, що передається, за згодою сторін, у спільну сумісну власність(кадастрові плани додаються).

В результаті обстеження та провівши аналіз комісія встановила:

- що у тервинних документах облік проводився не по категоріях земель а по угіддях,
- гр. – Волинець Іванна Казимирівна та Волинець Любомир Ярославович спільно користуються земельною ділянкою 0,1467 га, для обслуговування житлового будинку, господарських будівель та споруд. Волинець Іванна Казимирівна використовує земельні ділянки загальною площею 0,1218 га. - для ведення особистого селянського господарства, з них: 0,0748 га. по вул. Цегельна, та 0,0470 в урочищі «Біля сільгосптехніки» та Волинець Любомир Ярославович використовує для ведення особистого селянського господарства земельну ділянку площею 0,0860 га. в урочищі «Біля аеродрому» .

Комісія рекомендує:

1.Сесії Залозецької селищної ради даний акт вивчити та затвердити на черговому засіданні

Члени комісії:

В.Я. ТОПОРНИЦЬКИЙ
М.Г. КАРПОВИЧ
Я.М. КРИВИЙ

Директор фірми ПП «Матек» :

В.М. ЯРМОЛ

СПИСОК

депутатів селищної ради, присутніх на засіданні двадцять дев'ятої сесії шостого скликання Залозецької селищної ради.

№ п/п.	П.І.Б.	№ виборчого округу	
1.	Бачинський Борис Броніславович	1	
2.	Бонк Іван Степанович	2	
3.	Попелишин Михайло Адамович	3	відсутній
4.	Галушка Тетяна Миколаївна	4	відсутня
5.	Ватрас Оксана Володимирівна	5	
6.	Мазяр Володимир Тадейович	6	відсутній
7.	Душинський Василь Анатолійович	7	
8.	Кривий Ярослав Михайлович	8	відсутній
9.	Підкамінний Борис Володимирович	9	
10.	Кромець Павло Володимирович	10	
11.	Монько Ігор Віталійович	11	
12.	Процик Михайло Зіновійович	12	
13.	Топорницький Віктор Ярославович	13	відсутній
14.	Федорович Володимир Ігорович	14	відсутній
15.	Карпович Микола Григорович	15	
16.	Швець Володимир Васильович	16	відсутній
17.	Михальчишин Любомир Іванович	17	відсутній
18.	Тимчій Іван Михайлович	18	
19.	Григус Михайло Миколайович	19	
20.	Баран Володимир Миколайович	20	